

Miasto GOLENIÓW - Cmentarz Komunalny

Stanowiska handlowe

Listopad 2021

Przestrzenna

Brama główna

Bi


alejka


KAPLICA

alejka

Stanowiska handlowe 1 do 19

powierzchnia handlowa 30m<sup>2</sup>

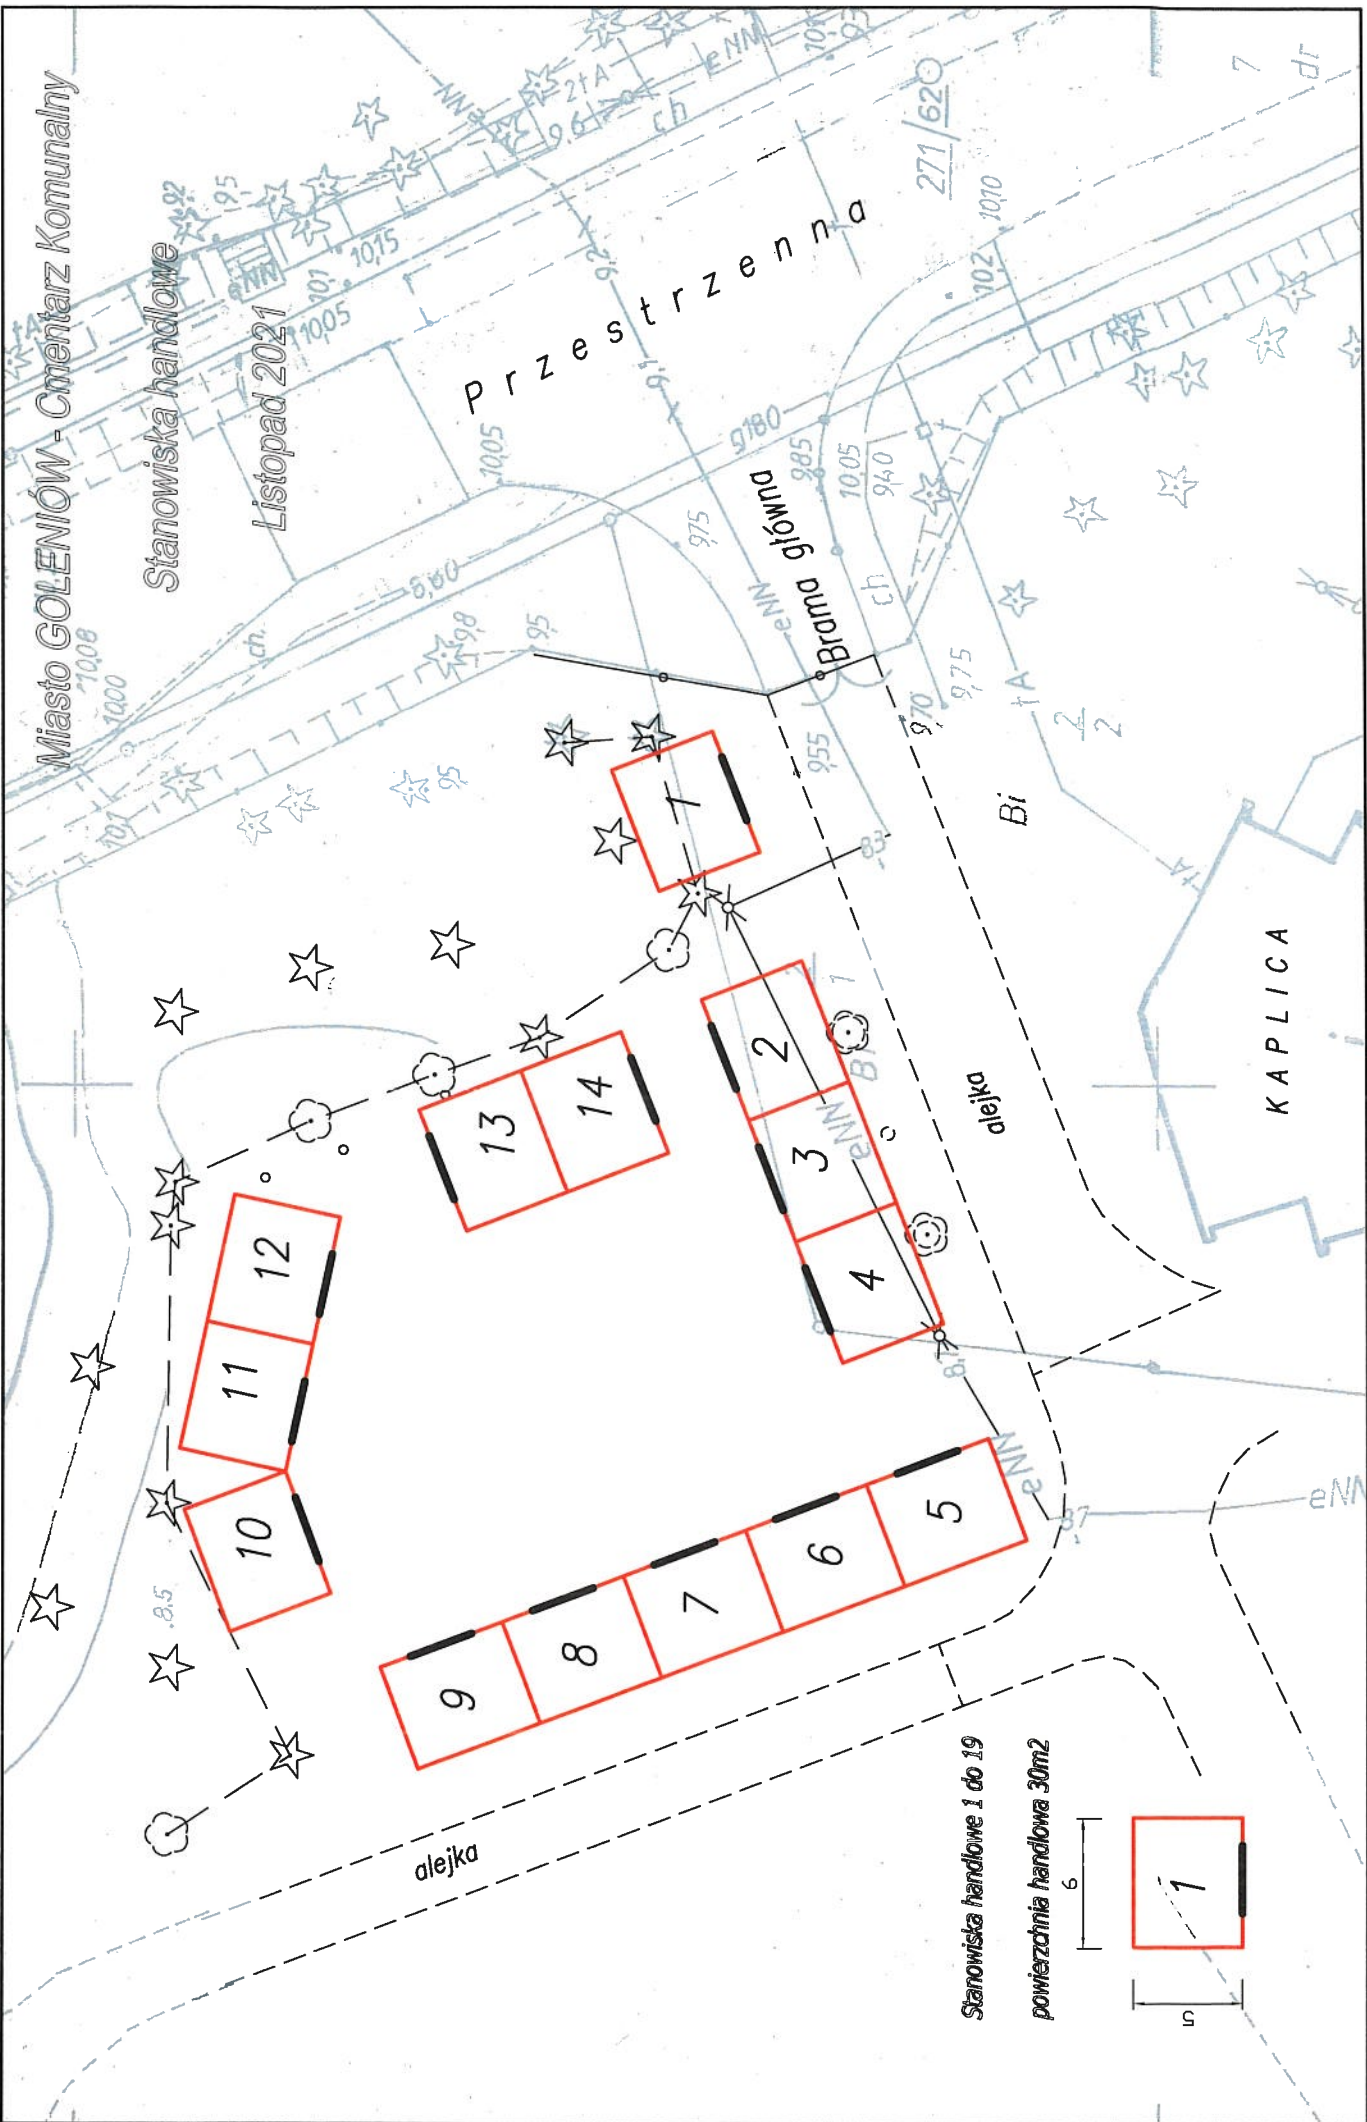

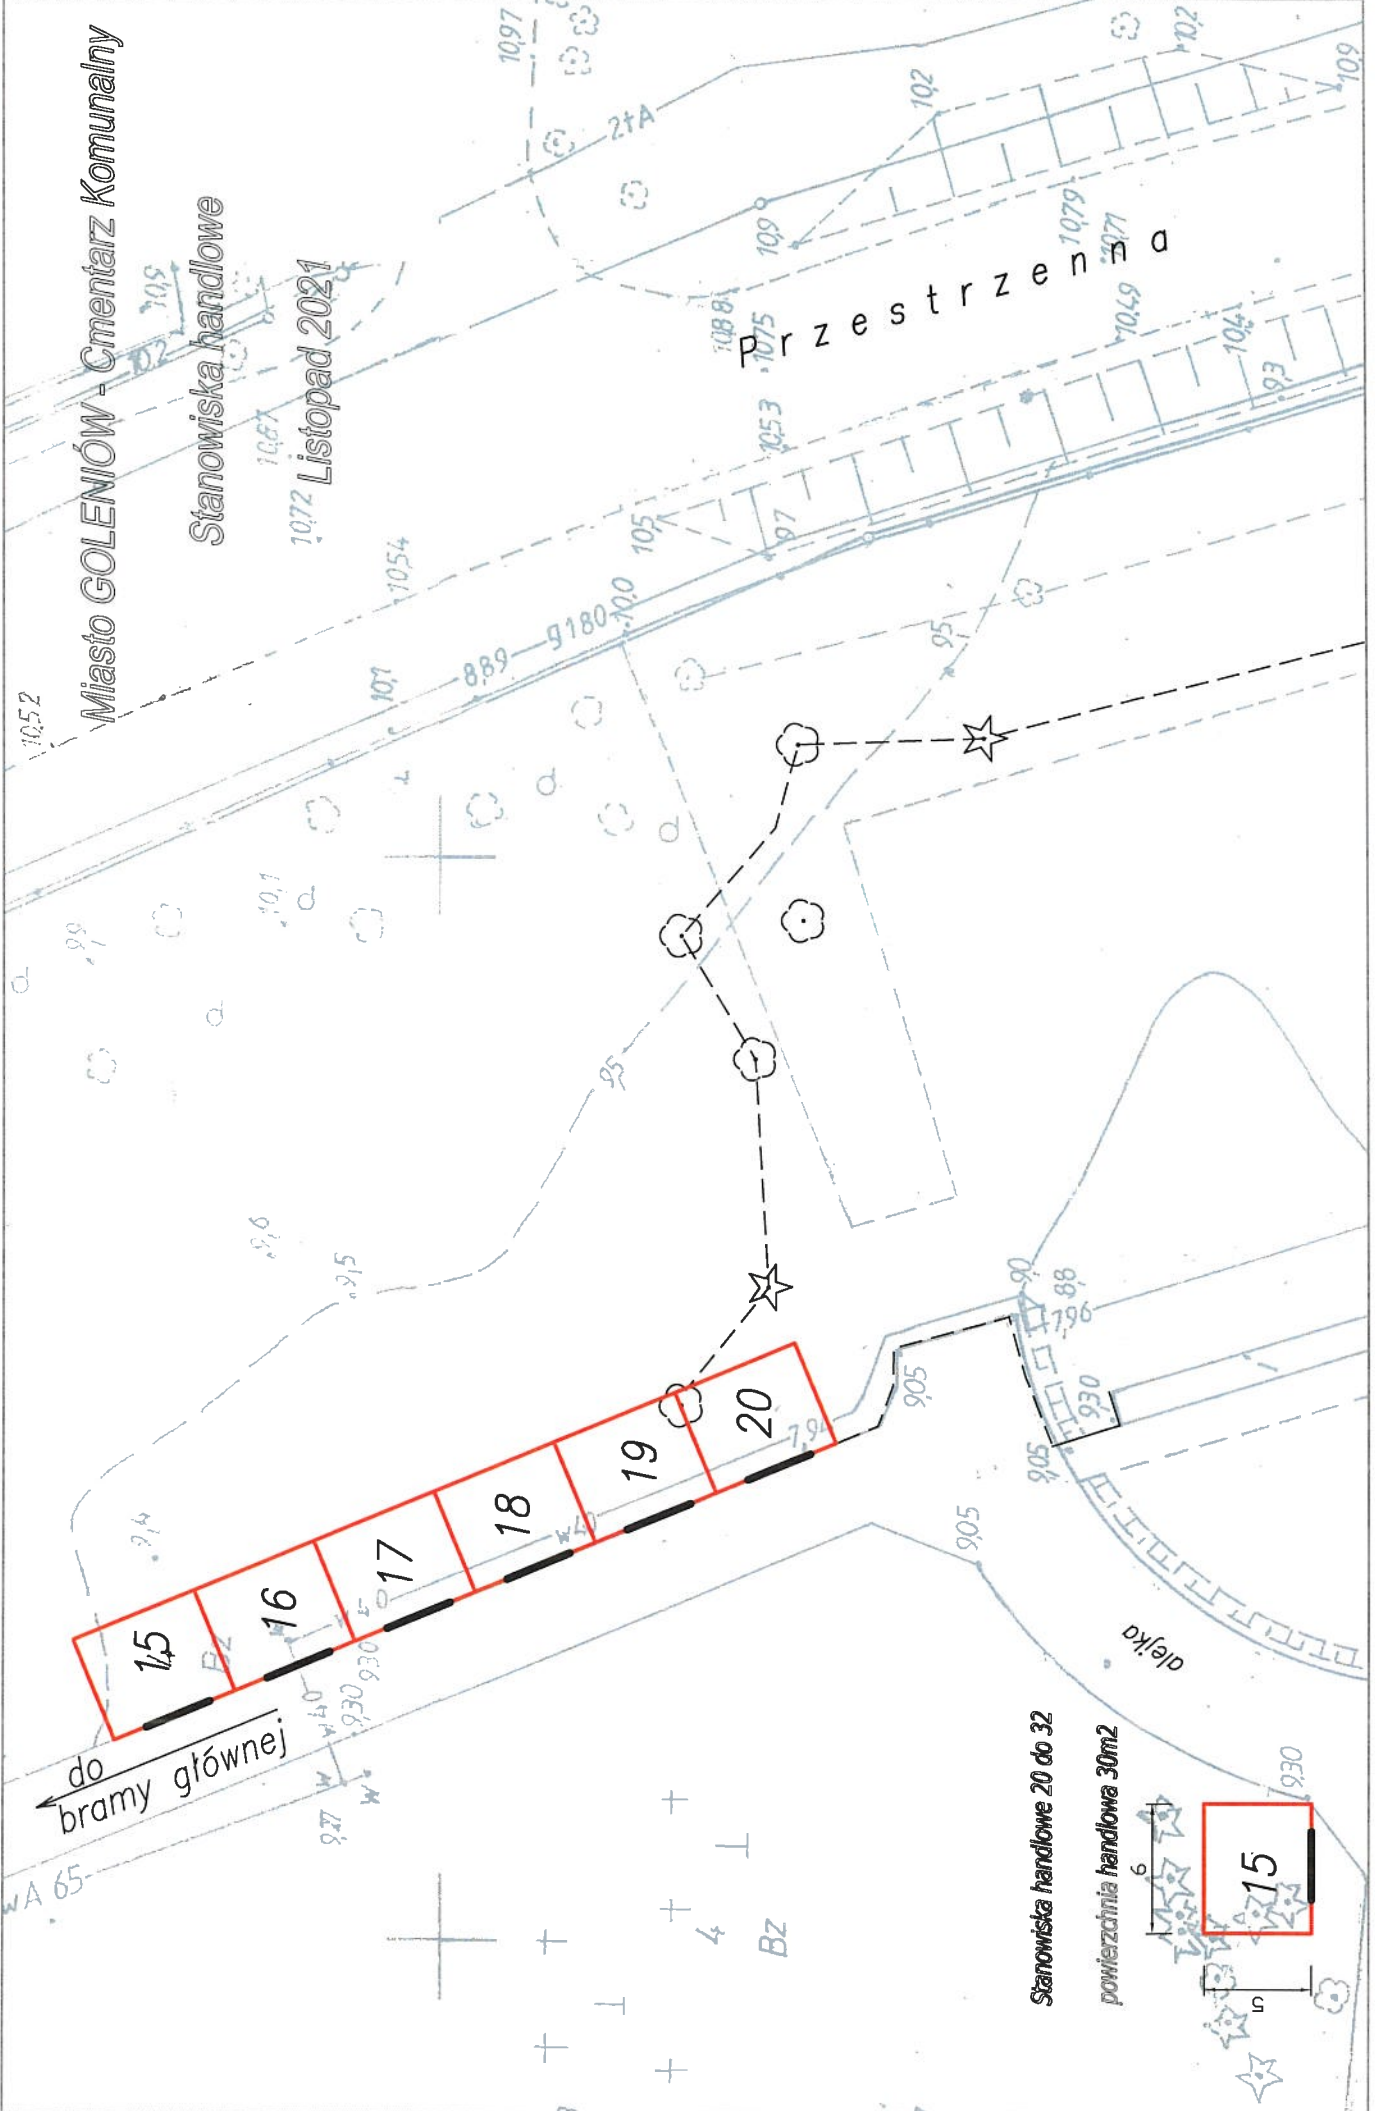

Miasto GOLENIÓW - Cmentarz Komunalny

Stanowiska handlowe

10.72 Listopad 2021

Przestrzeń

do  
bramy głównej

Stanowiska handlowe 20 do 32

powierzchnia handlowa 30m<sup>2</sup>



15

WA 65

Bz

dejka

